


## Salle del Castillo


- 1 Programme indépendant possible
- 2 Scène
- 3 Arrière-scène
- 4 Vestiaire, vestibule
- 5 Salle de conférence

## Bâtiment du Rivage

- 6 Café, foyer
- 7 Restaurant
- 8 Logement
- 9 Terrasse
- 10 Espaces culturels
- 11 Centre de formation

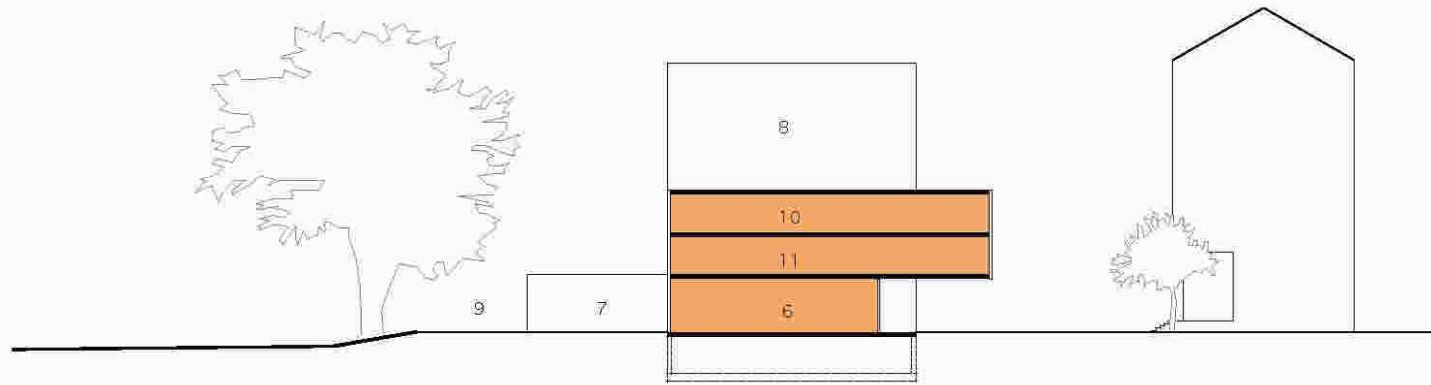

coupe A-A

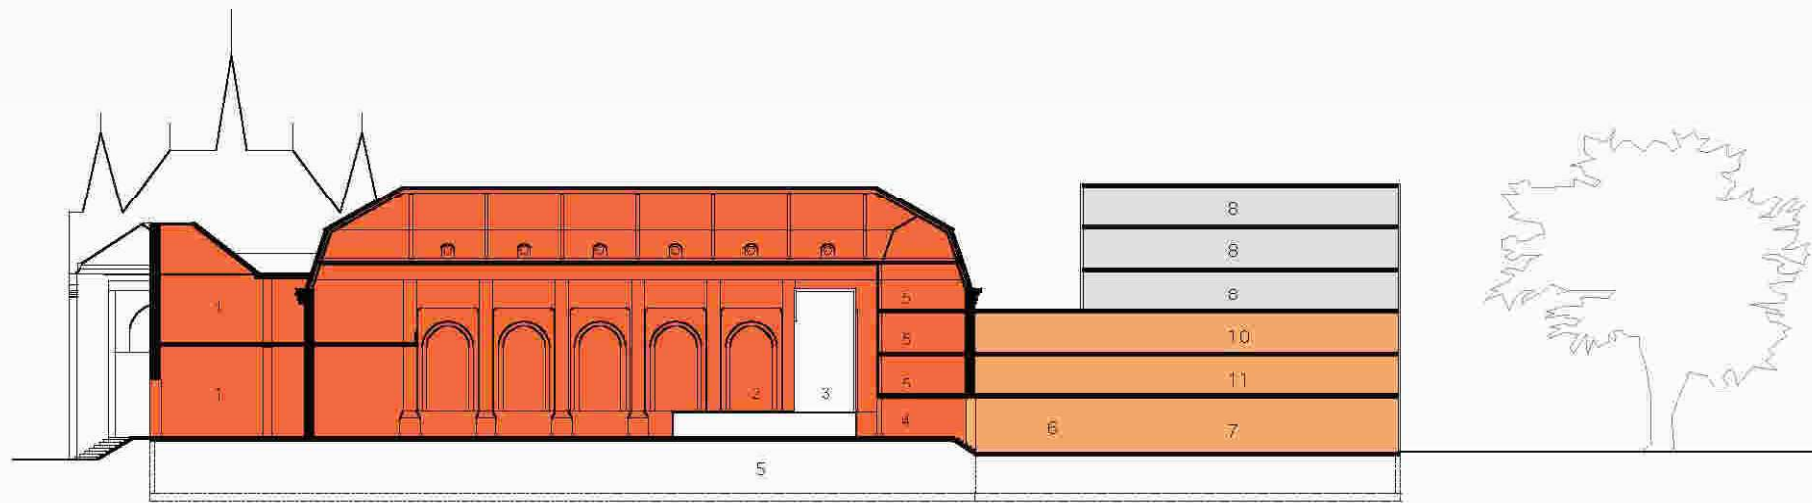

coupe B-B



## CHATEAU DE L'AILE / CASINO DU RIVAGE

### COUPES AA et BB

Echelle 1/500  
Mars 2007

AGN architectes  
Amsler Gagliardi Nomad

Avenue de Morges 35  
CH-1004 Lausanne

T: 021 625 79 69-56  
F: 021 625 80 81  
E: christophe.amsler@bluewin.ch